



Geplanter

Sportplatzneubau

2013



Eckdaten des geplanten Platzes:


Abmessungen / Ausstattung

- Länge x Breite ca. 100 m x 70
- Beregnungsanlage
- Flutlichtanlage
- Zaunanlage
- Gerätehütte

Finanzierung:

- Stadt Isny
- Württembergischer Landessportbund e. V. (WLSB)
- TSG Rohrdorf

Übersicht Bebauungsplan

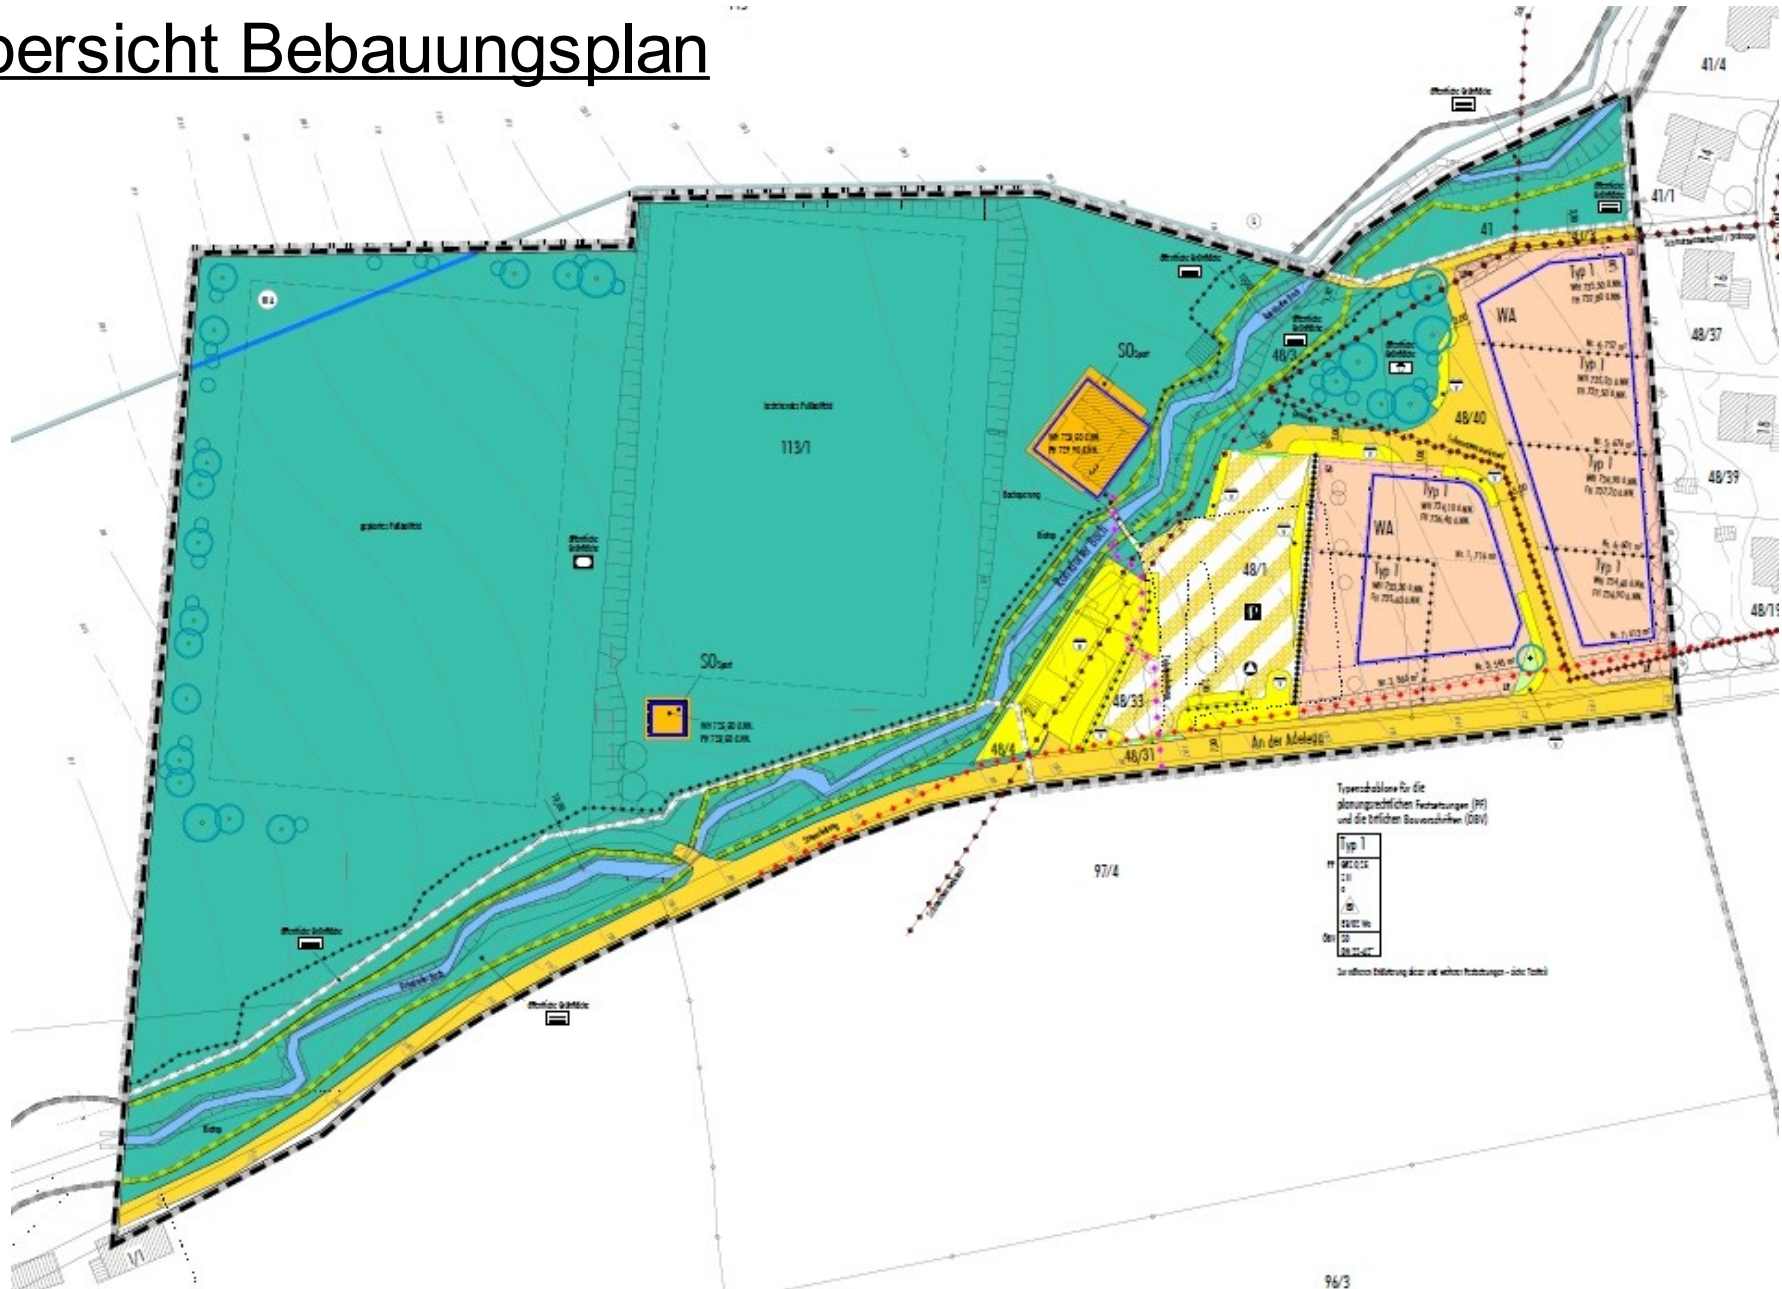


Ausschnitt Bebauungsplan

Geplanter Trainingsplatz



Vereinsheim

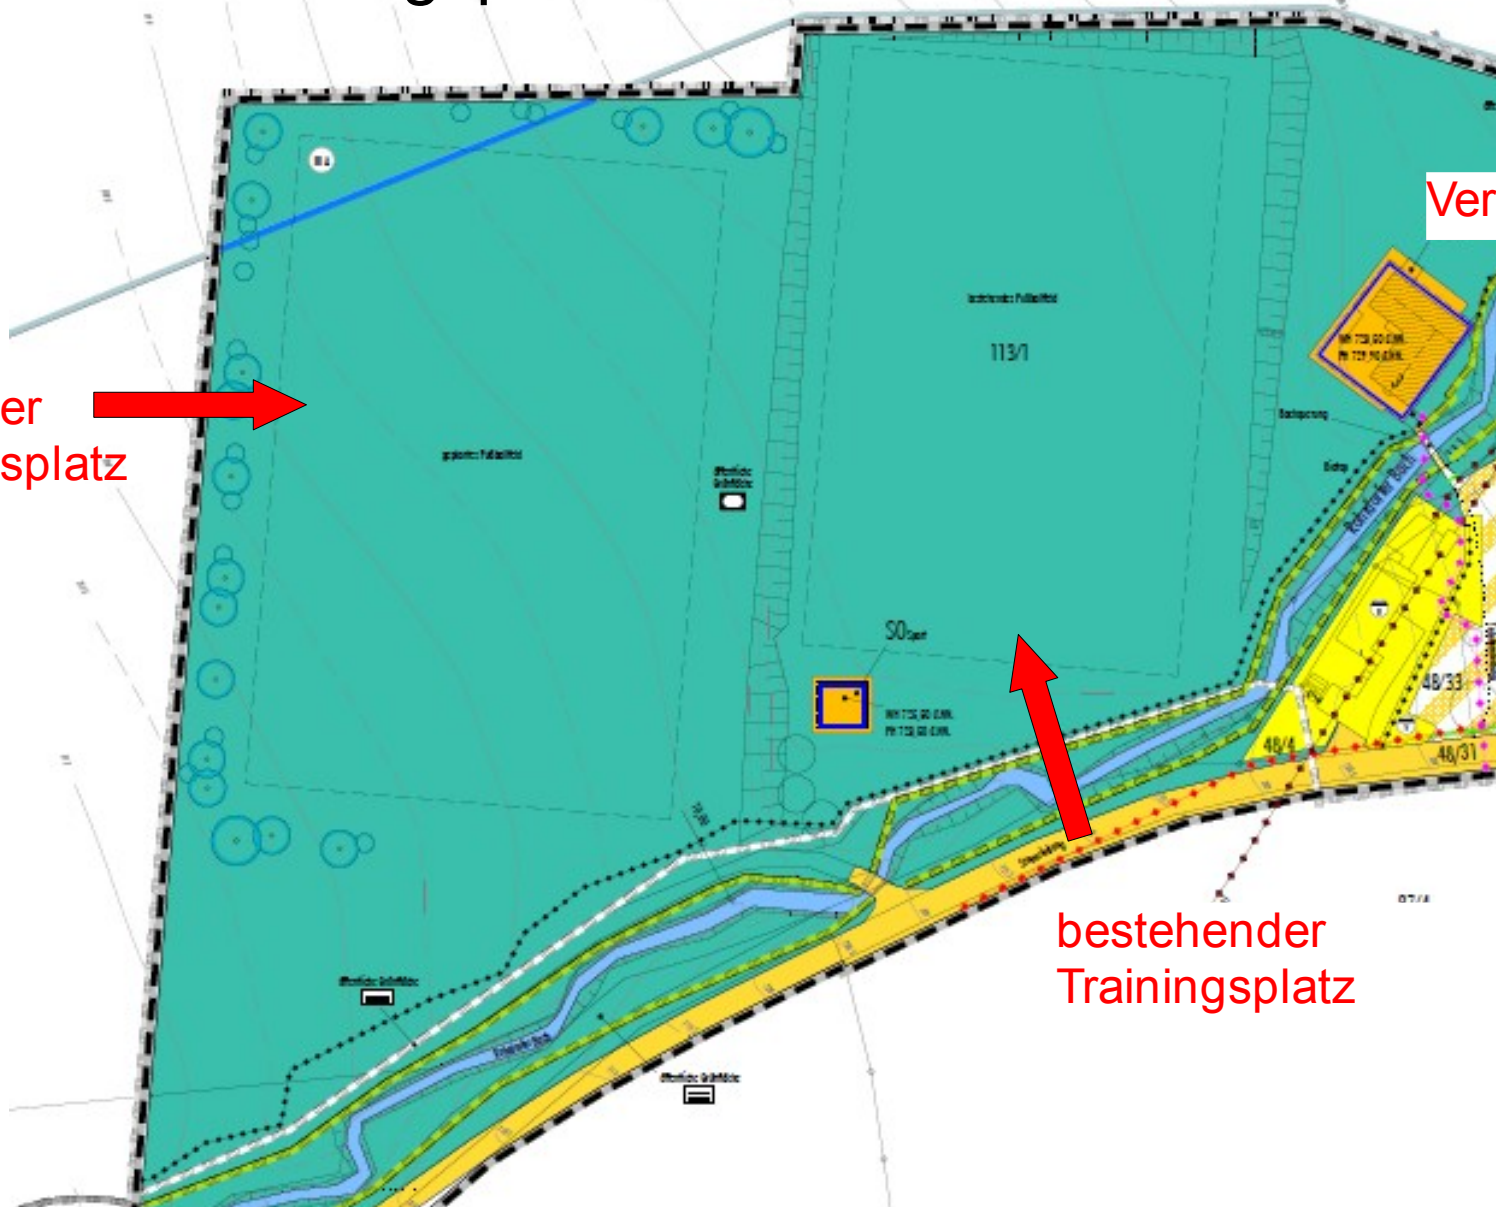

bestehender Trainingsplatz